


Eventhalle, Bankettbestuhlung, 1:100

ASA Gemeinde Flims

Plan Nr.: 1172_A1

DB / 19.06.2019

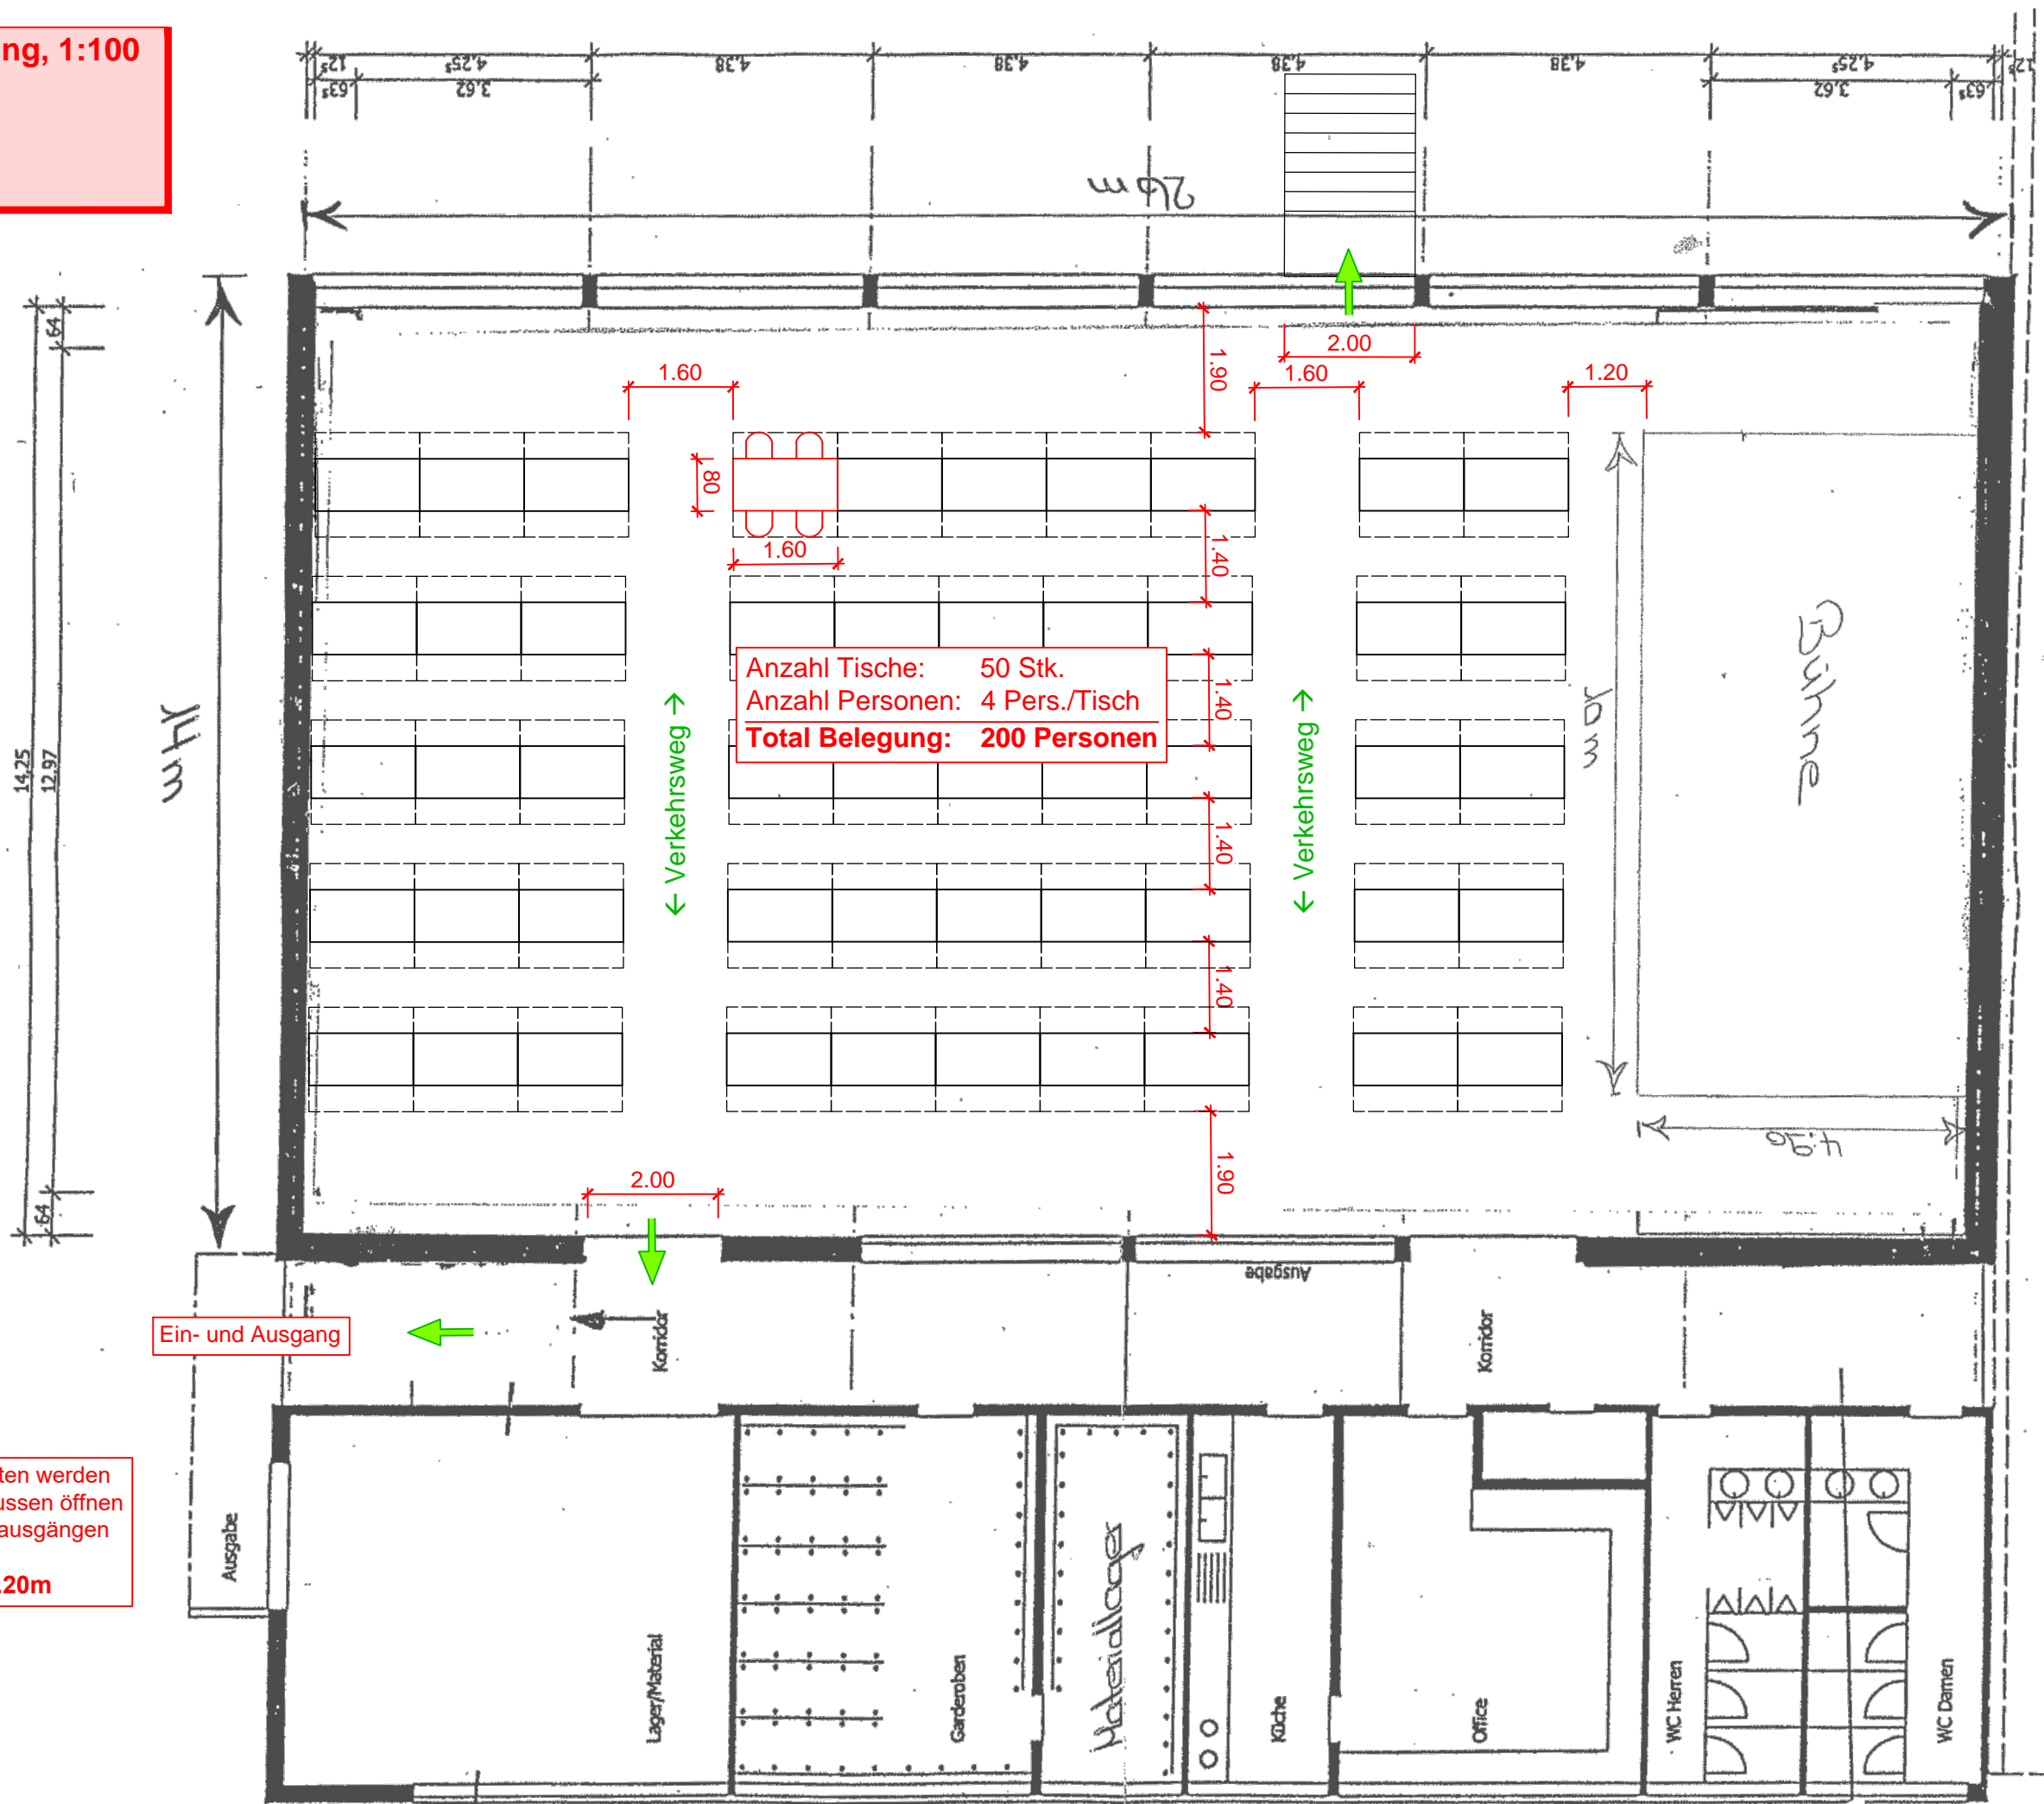

Anzahl Tische: 50 Stk.
Anzahl Personen: 4 Pers./Tisch
Total Belegung: 200 Personen

Ein- und Ausgang

- Fluchtwege müssen stets freigehalten werden
- Fluchtweg-Türen müssen gegen aussen öffnen
- Es dürfen keine PW vor Fluchtwegausgängen parkiert werden
- Minimale Verkehrswegbreite $\geq 1.20m$