


Eventhalle, Konzertbestuhlung 1:100

ASA Gemeinde Flims

Plan Nr.: 1172_A2

DB / 19.06.2019

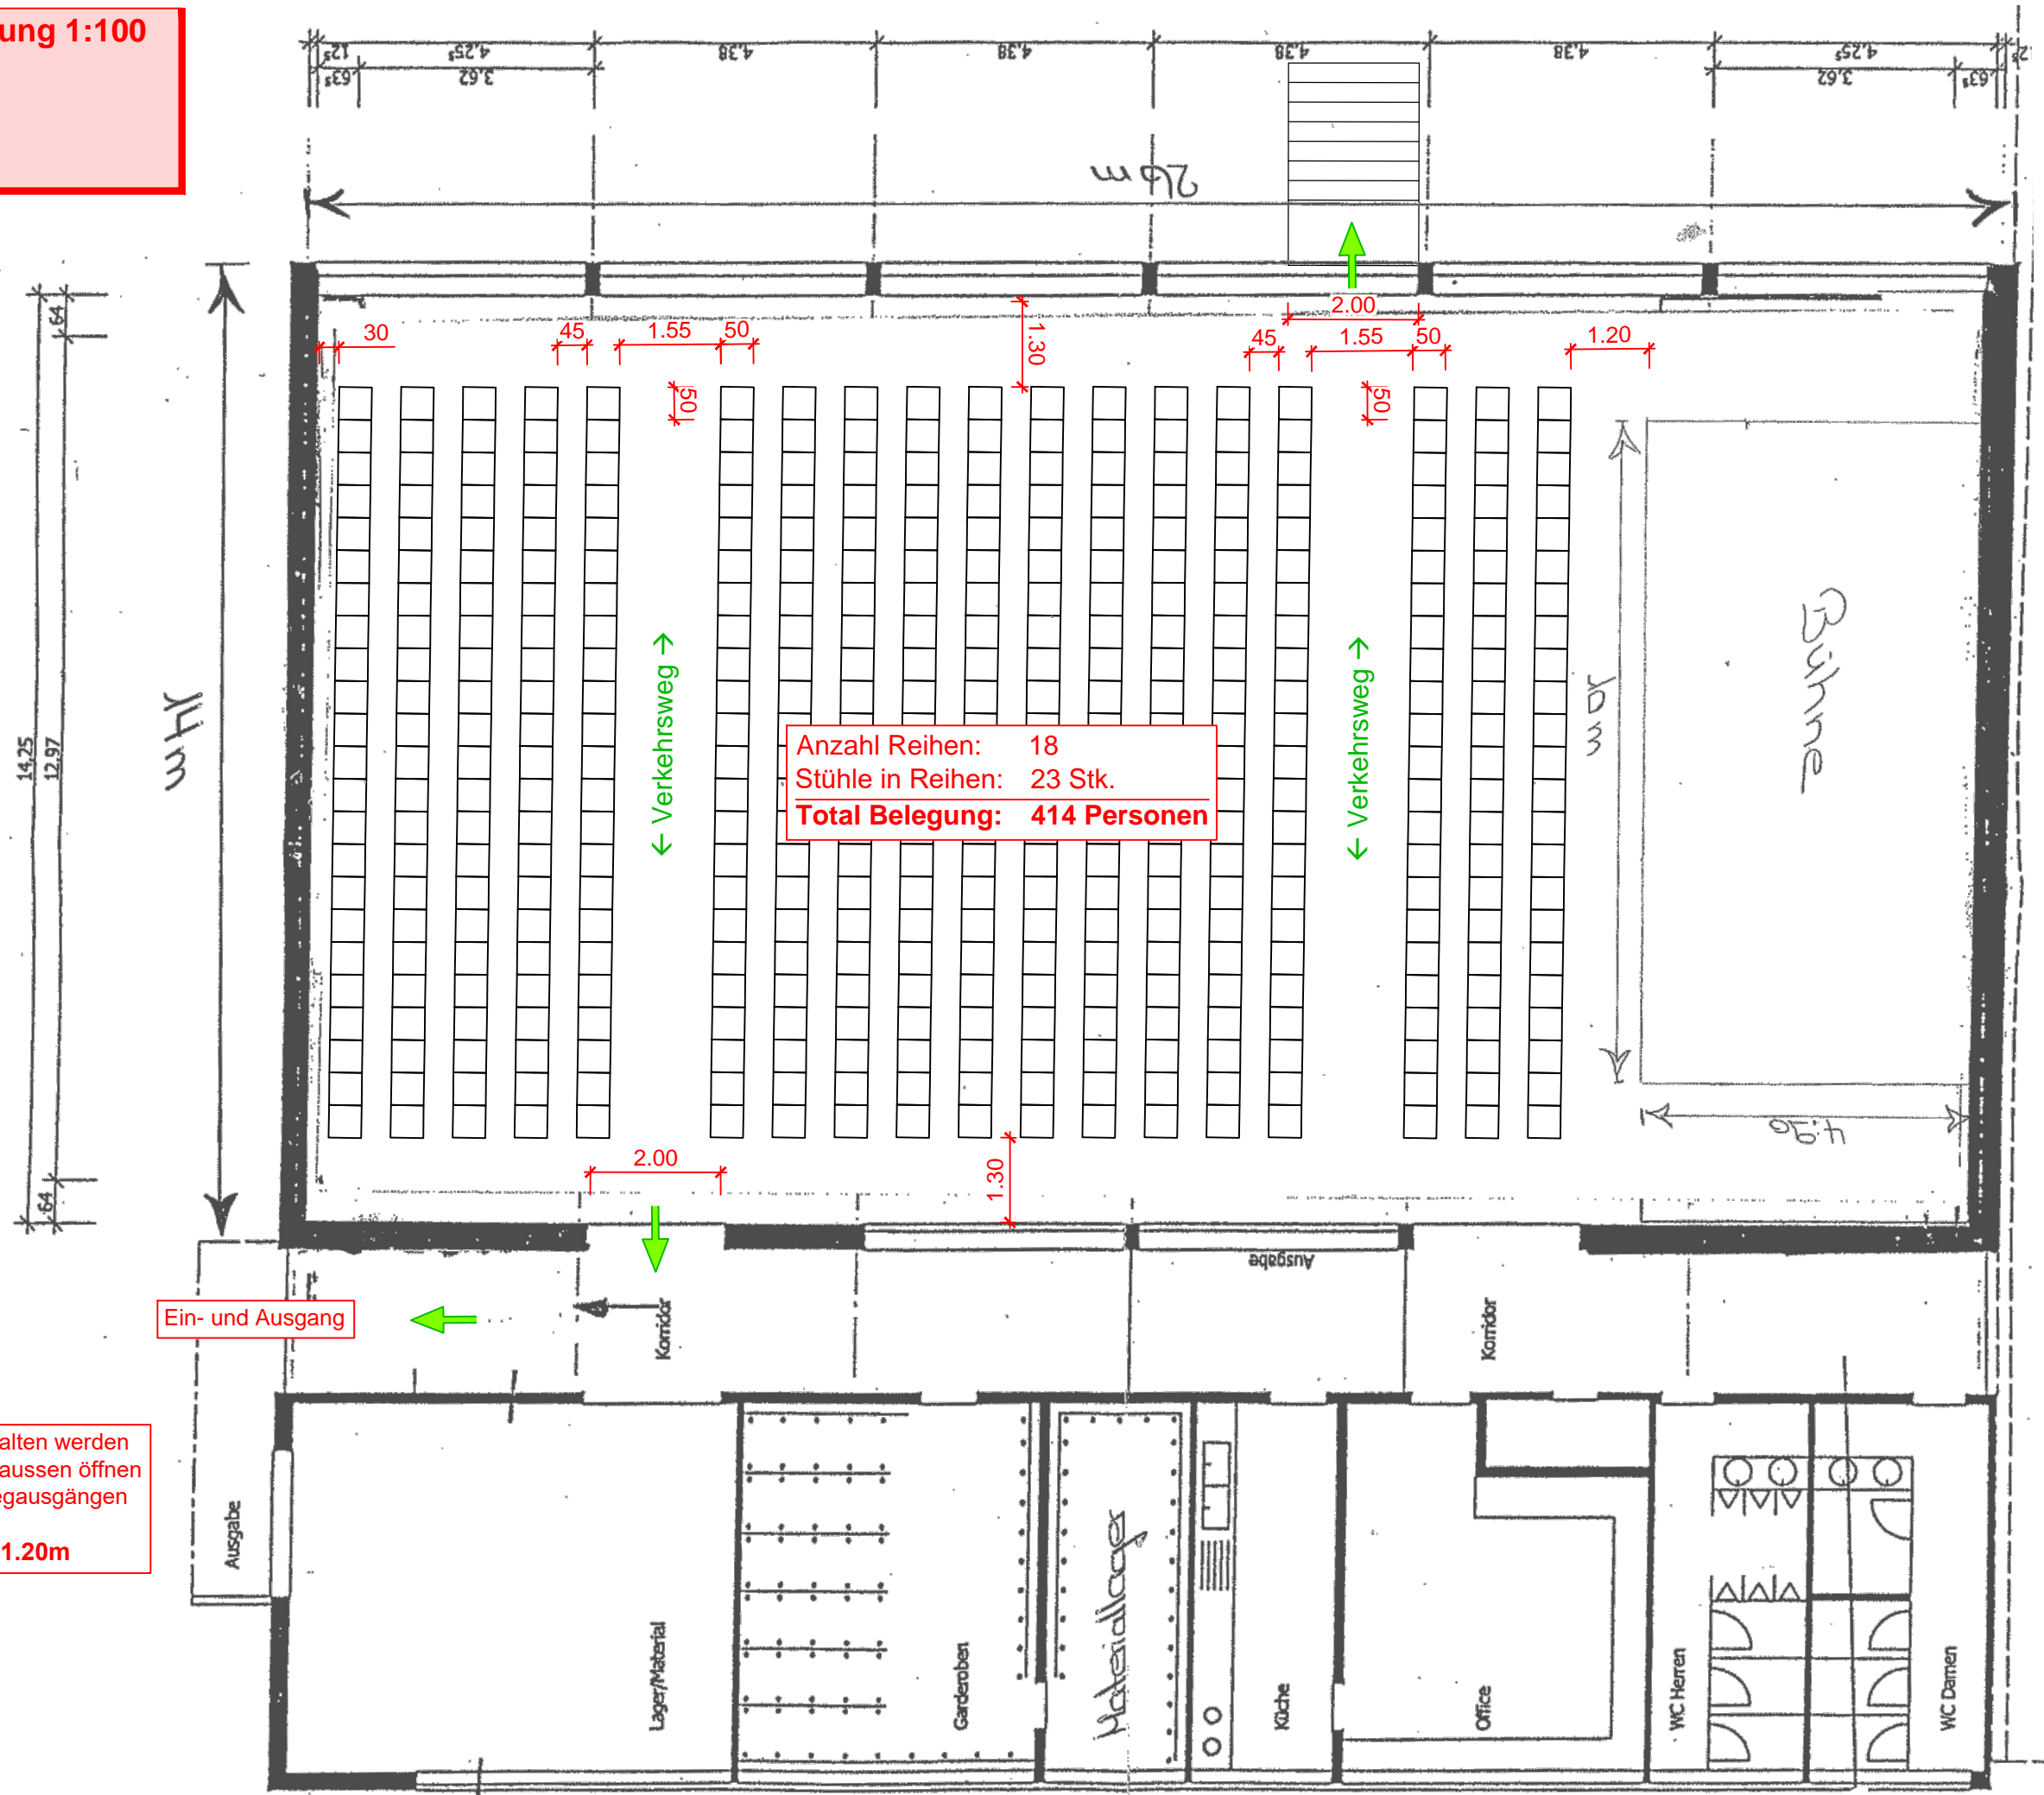

Anzahl Reihen: 18
Stühle in Reihen: 23 Stk.
Total Belegung: 414 Personen

Ein- und Ausgang

- Fluchtwege müssen stets freigehalten werden
- Fluchtweg-Türen müssen gegen aussen öffnen
- Es dürfen keine PW vor Fluchtwegausgängen parkiert werden
- **Minimale Verkehrswegbreite $\geq 1.20\text{m}$**