


Eventhalle, Konzert ohne Bestuhlung, 1:100

ASA Gemeinde Flims

Plan Nr.: 1172_A3

DB / 19.06.2019

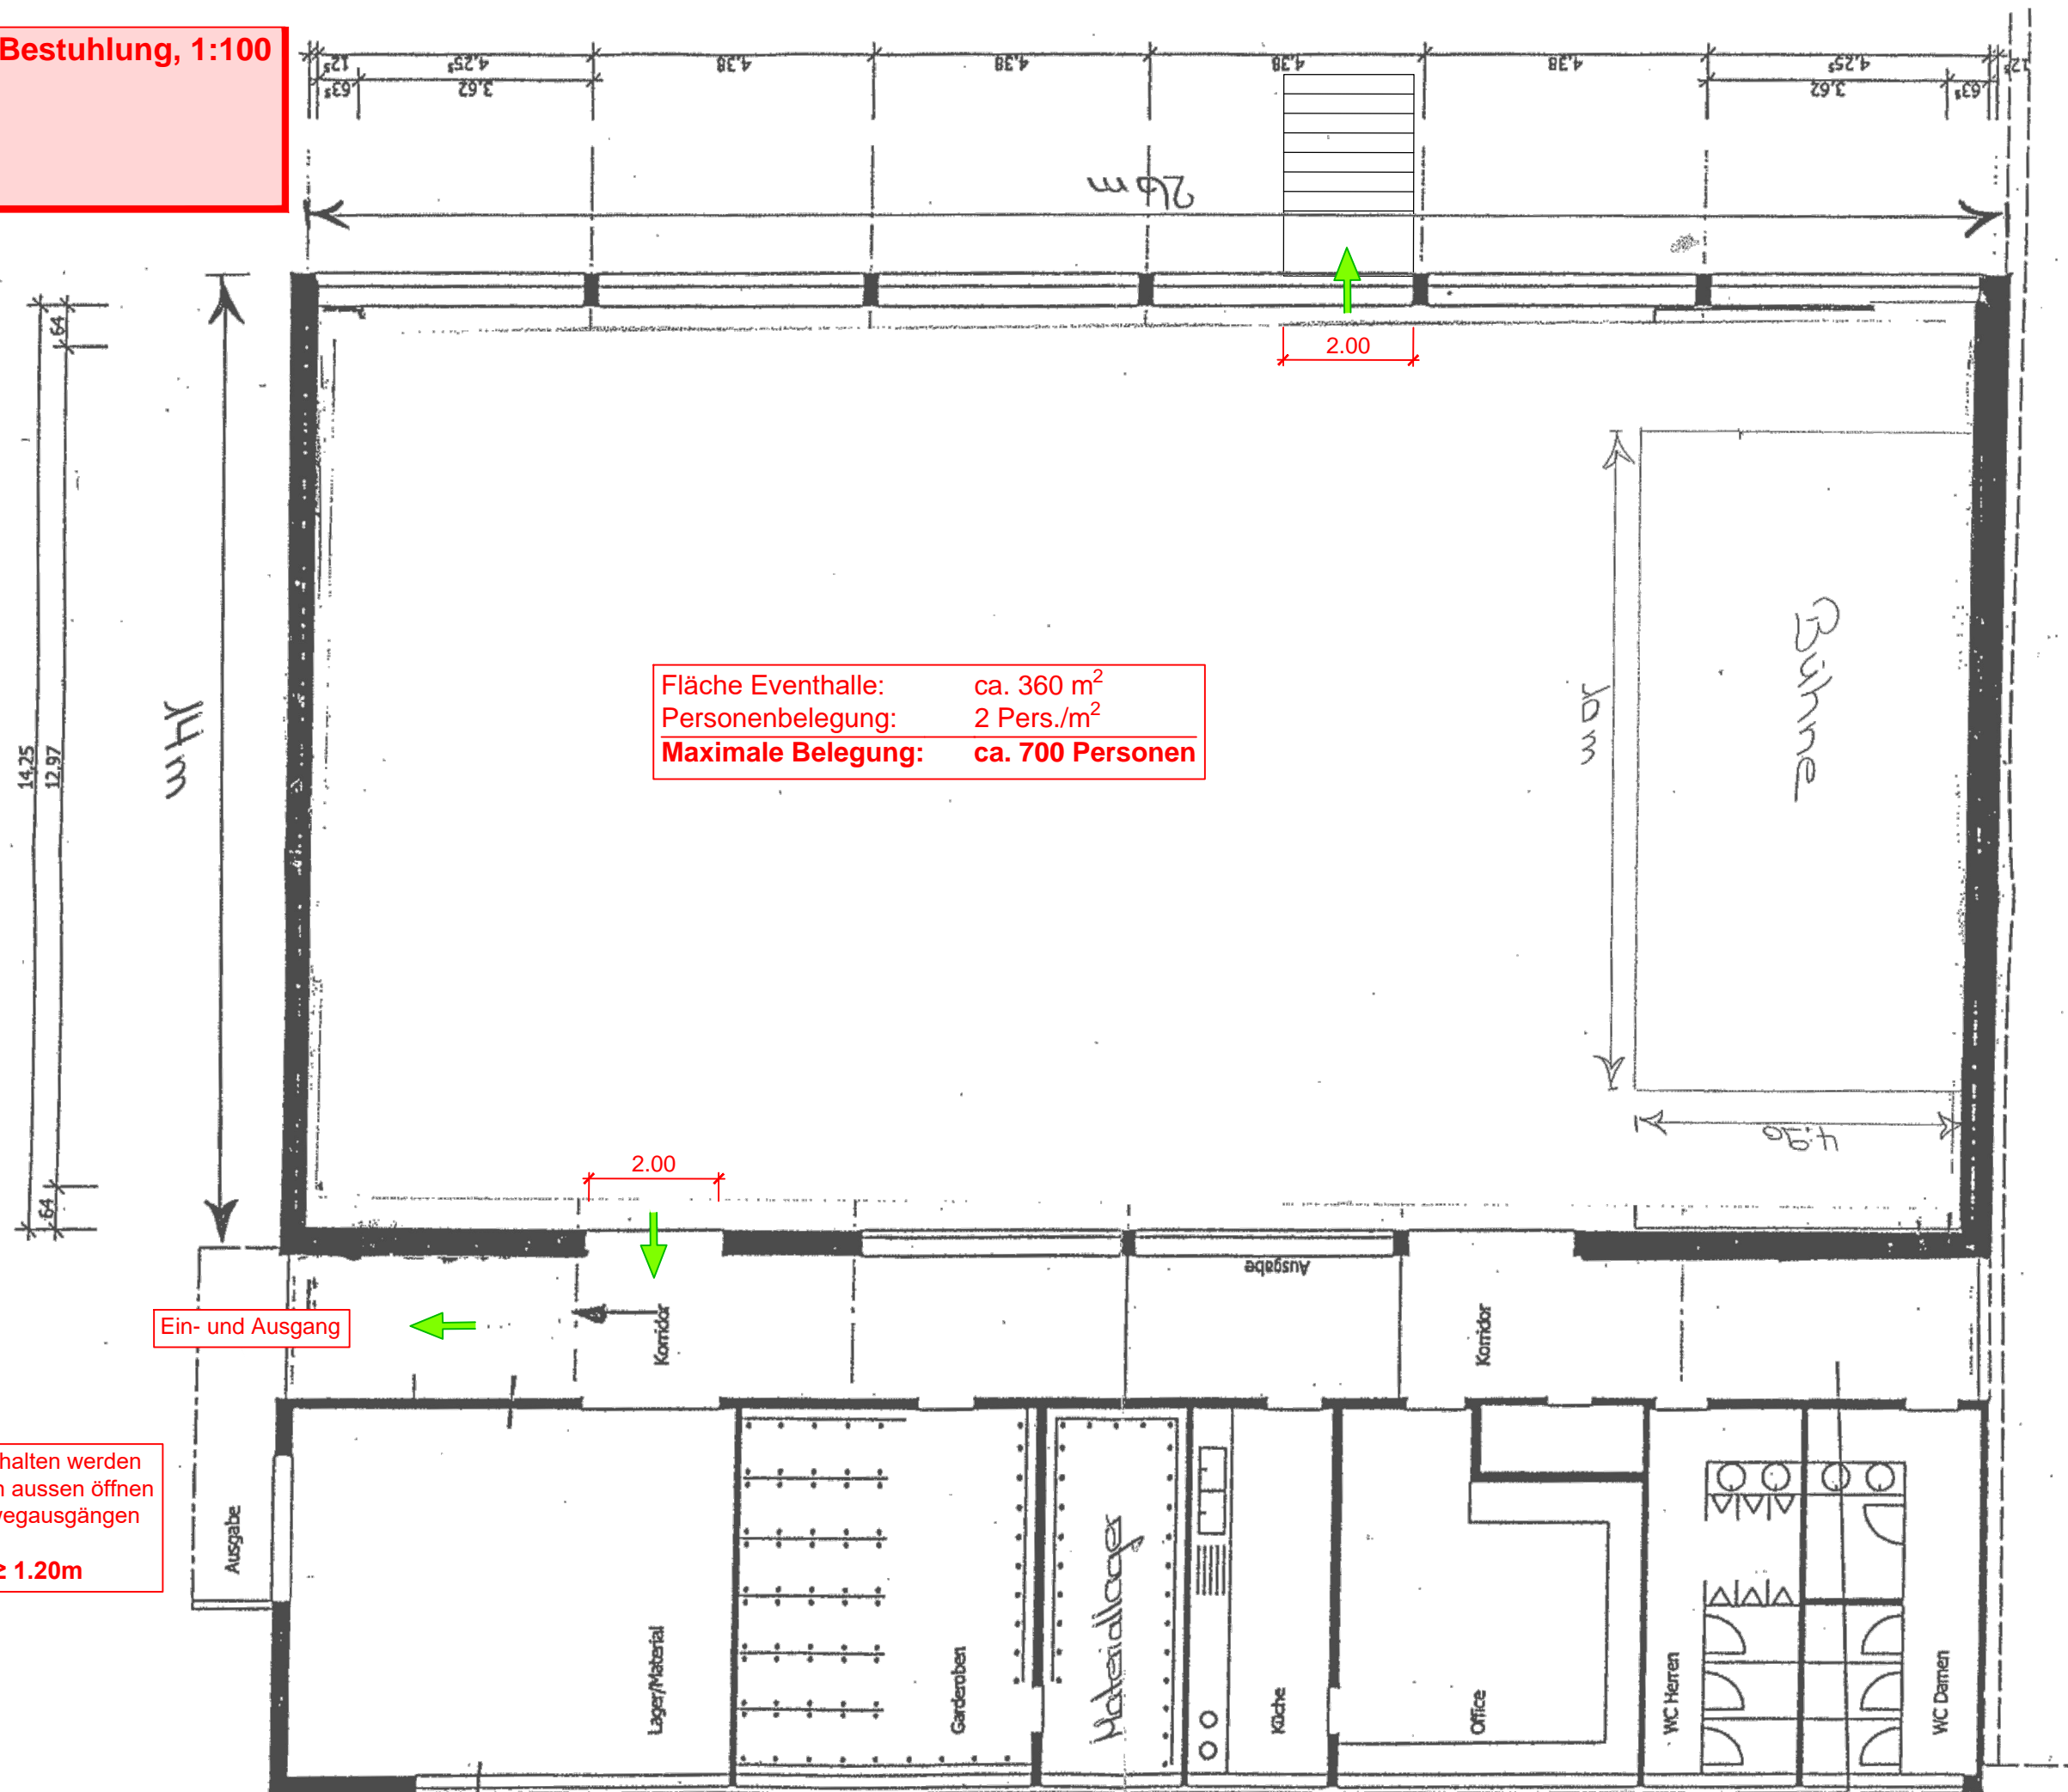

Ein- und Ausgang

- Fluchtwege müssen stets freigehalten werden
- Fluchtweg-Türen müssen gegen aussen öffnen
- Es dürfen keine PW vor Fluchtwegausgängen parkiert werden
- **Minimale Verkehrswegbreite $\geq 1.20\text{m}$**