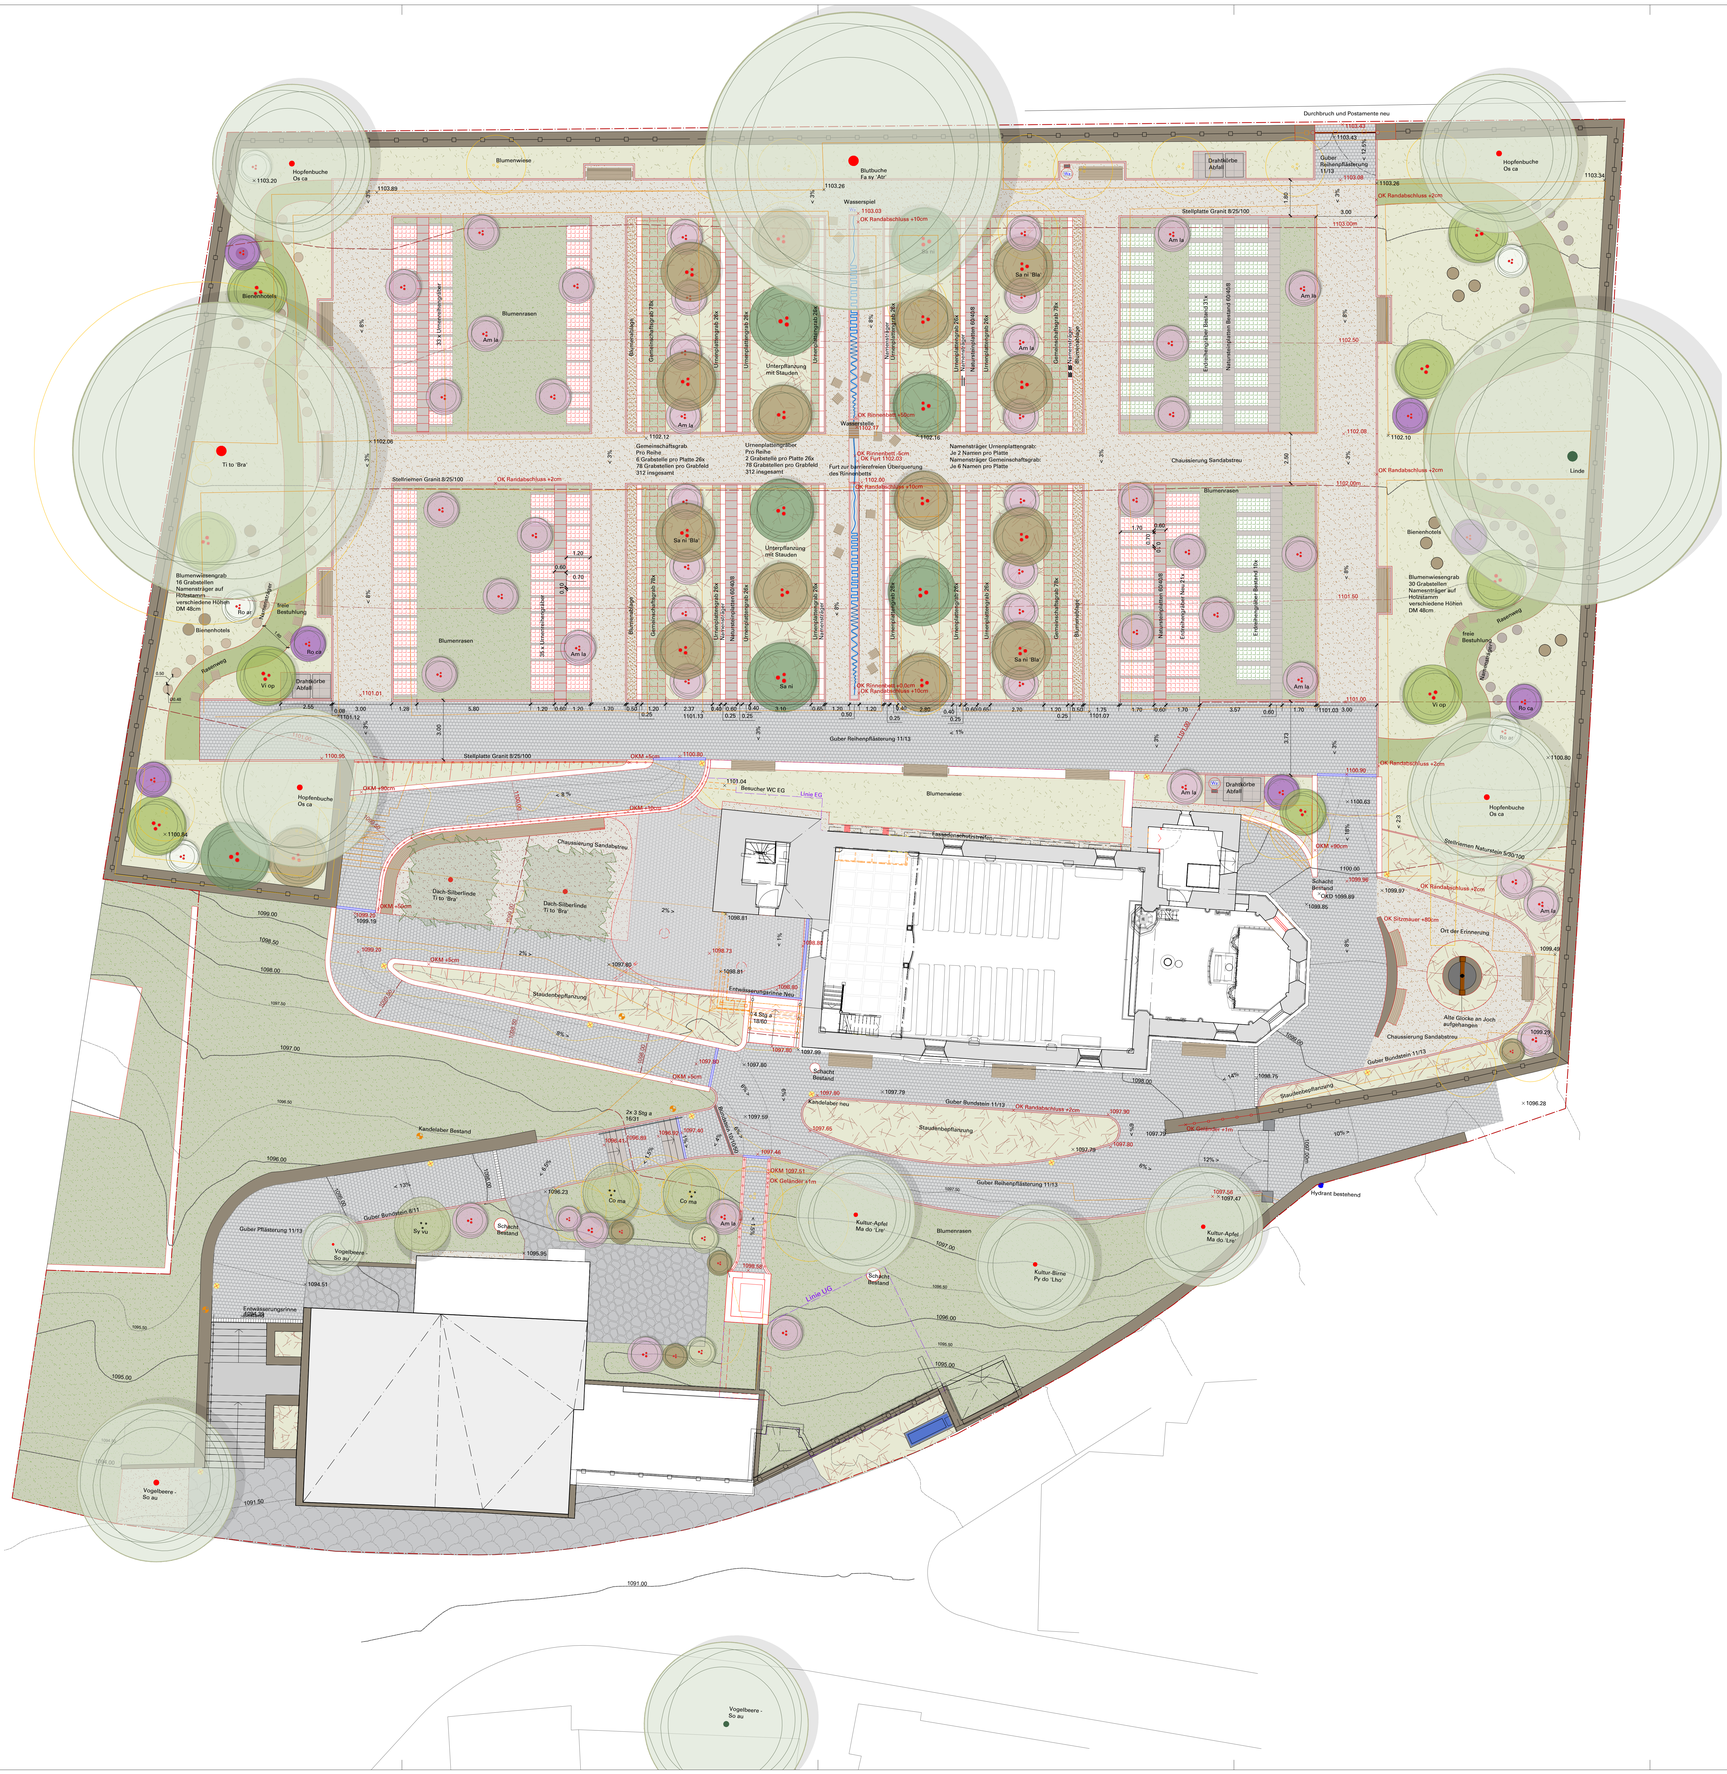

Referenzbilder

Beläge

Guberstein Pflästerung

Natursteinplatten

Chaussierung mit Sandabstreu

Ausstattung

Sitzbank und Stühle mit Arm- und Rückenlehne

Sitzmauer mit Holzauflage

Mastleuchte CARA

Drahtkörbe

Wasserspiel "Lauf des Lebens"

Inszenierung alte Glocke

Gräber

Erdreihengräber Bestand

Urnenplattengräber

Wiesengrab

Insektenhotels

Bepflanzung

Linde Bestand

Silberlinde 'Brabant'

Hopfenbuche

Schwarzer Holunder

Gem. Schneeball

Felsenbirne

Vogelbeere

Legende

- Bearbeitungsperimeter
- Parzellengrenze
- Projektiertes Gebäude
- Höhenlinie Bestand 1m
- Höhenlinie Bestand 50cm
- Höhenlinie projektiert 1m
- Höhenlinie projektiert 50cm
- Höhenlinie Abbruch
- Abbruch

Beläge

- Guberpflästerung 11/13 Tegulastein, geflammt
- Chaussierung mit Sandabstreu
- Natursteinplatten 60/40/8 Bestand und neu
- Fassadenschutzstreifen Kies
- Schuppenbogenpflaster Guberstein bestehend
- Betonsteinpflästerung Kanten gebrochen bestehend

Bepflanzung

- Ansaat: UFA Blumenrasen Original CH-G
- Ansaat: UFA-Bergblumenwiese CH-i-G
- Ansaat: Staudenmischung Aconitum Napellus, Sanguisorba officinalis, Stipa capillata, Aster Alpinus 'Goliath', Leucanthemum vulgare, Bromus erectus
- Blütenstrauch Solitär, mehrstämmig
- Sa ni 'Bla', Schwarzer Holunder 'Black Lace' - *Sambucus nigra 'Black Lace'*, H=5m, Blüte hellrosa
- Sa ni, Schwarzer Holunder - *Sambucus nigra*, H=5m, Blüte cremeweiss
- Am la, Kupferfelsenbirne *Amelanchier lamarckii*, H=4-5m, Blüte weiss
- Vi op, Gemeiner Schneeball - *Viburnum opulus*, H=3m, Blüte weiss
- Ro ar, Feldrose - *Rosa arvensis*, H=40cm, Blüte weiss
- Ro ca, Hundsrose - *Rosa canina*, H=2-2.5m, Blüte hellrosa
- Baum/Strauch Rodung
- Strauch bestehend
- Laubbaum bestehend Linde, Lichtraumprofil 4.5 m
- Laubbaum neu, Solitär
- Lichtraumprofil 2.5 m: Fa sy 'Atr', Blutbuche - *Fagus sylvatica 'Atropunicea'*, H = 25-30m, breit-oval
- Ti to 'Bra', Silberlinde - *Tilia tomentosa 'Brabant'* H=20-25m, breit-pyramidal
- Lichtraumprofil 2.5 m: Ti to 'Bra ', Silberlinde Dachschnitt - *Tilia tomentosa 'Brabant'* H=4-5m
- Os ca, Hopfenbuche - *Ostryia carpinifolia* H = 14-16 (20)m, breit-eirund
- So au, Vogelbeere - *Sorbus aucuparia* H = 10-15m, breit eirund
- Py do 'Lho', Kultur-Birne - *Pyrus domestica 'Lagnacer Honigbirne'* H = 6-8m, abgeflacht kugelförmig
- Ma do 'Lre', Kultur-Apfel - *Malus domestica 'Lagnacer Reinette'* H = 6-8m, abgeflacht kugelförmig

Ausstattung

- Freie Bestuhlung mit Arm- und Rückenlehne, z.B. BURRI "Landi"
- Sitzbank, z.B. BURRI "Landi" mit Armlehne
- Namensträger Wiesengrab
- Wasserstelle
- Wasserspiel "Lauf des Lebens"
- Bienenhotel
- Bestehende alte Glocke an Holzjoch aufgehangen
- Kandelaber Abbruch
- Kandelaber neu, z.B. CARA Mastleuchte Leipziger Leuchten
- Drahtkörbe 1 x Grünabfall, 1 x Kehricht
- Einfriedung Bestand und Neu
- Brunnen Bestand
- Hydrant Bestand
- Entwässerungsrinne Bestand und neu

Index	Änderungen	Datum	Gez.	Gepr.
A	-	-	-	-
B	-	-	-	-
C	-	-	-	-
D	-	-	-	-

Grundlage, Herkunft / Bezugsort	Datum Dokument	Eingang / Erhebung
- Grundrisse Gebäude, Iseppi Ganzoni Architekten AG	-	08.11.2024
-	-	-
-	-	-
-	-	-
-	-	-

Alle Massangaben in Meter. Sämtliche Masse und Höhen sind auf der Baustelle zu kontrollieren. Bei Unstimmigkeiten ist die Bauleitung zu informieren. Masse dürfen nicht aus dem Plan gemessen werden. Die Lage der bestehenden Leitungen ist nicht exakt eingetragen. Bei Erdarbeiten ist jederzeit mit weiteren nicht eingetragenen Leitungen zu rechnen.

N

SKK Landschaftsarchitekten AG - Lindenplatz 5 - CH-5430 Wettingen - Tel. 056 437 30 20 - admin@skk.ch - www.skk.ch

SKK Landschaftsarchitekten

Gemeinde Flims

Friedhof Flims

Bauprojekt

Situation 2045 — 1:100

Bearbeitet 22.11.2024/SR | Gezeichnet 22.11.2024/STT | Geprüft 22.11.2024/SR

Plan-Nr. 32950-32-102 | Format 891 x1260 | Revidiert -

Bezugsrahmen ☐ LV1903 ☒ LV1995 ☐ kein

© SKK Landschaftsarchitekten AG